







# ΕΦΗΜΕΡΙΣ ΤΗΣ ΚΥΒΕΡΝΗΣΕΩΣ

## ΤΗΣ ΕΛΛΗΝΙΚΗΣ ΔΗΜΟΚΡΑΤΙΑΣ

ΤΕΥΧΟΣ ΤΕΤΑΡΤΟ Αρ. Φύλλου 100

3 Φεβρουαρίου 1994


## ΠΕΡΙΕΧΟΜΕΝΑ



## ΑΠΑΛΛΟΤΡΙΩΣΕΙΣ

### ΑΝΑΚΟΙΝΩΣΕΙΣ

Αριθ. Δ12α/φ26π/30632 (1)

Παρακατάθεση αποζημίωσης για ακίνητα που έχουν απαλλοτριωθεί με την απόφαση Δ8323/8865/11.1.72 ΦΕΚ 13/21.1.1972 τ.Δ' των Υπουργών Οικονομικών και Δημ. Έργων για την κατασκευή δικτύων αρδεύσεως με καταιονισμό κ.λπ. στη βόρεια περιοχή ζώνης Πηνειού Ηλείας.

**Ο ΥΠΟΥΡΓΟΣ ΠΕΡΙΒΑΛΛΟΝΤΟΣ, ΧΩΡΟΤΑΞΙΑΣ ΚΑΙ ΔΗΜΟΣΙΩΝ ΕΡΓΩΝ**

Έχοντας υπόψη:

1. Τις διατάξεις των άρθρων 7 και 8 του Ν. Δ/τος 797/ 1971 «για αναγκαστικές απαλλοτριώσεις» (ΦΕΚ 1/ 1.1.1971 τ.Α').

2. Τις διατάξεις του Π. Δ/τος 69/8.2.1988 «για τον οργανισμό της Γενικής Γραμματείας Δημοσίων Έργων» (ΦΕΚ 28/16.2.88 τ.Α').

3. Τον πίνακα παρακατάθεσης των αποζημιώσεων κατά ιδιοκτησία με ημερομηνία 15.9.1992 όπως έχει συνταχθεί σε εκτέλεση της απόφασης 989/14.9.1990 του Εφετείου Πατρών (σύσταση δουλείας).

4. Την εξουσιοδοτική απόφαση του Υπουργού ΠΕ.-ΧΩ.Δ.Ε. Δ17α/Ο/79/24.8.1989 ΦΕΚ 666/6.9.89 τ.Β', ειδοποιούμε τα πρόσωπα που έχουν ή αξιώνουν εμπράγματα δικαιώματα στα ακίνητα που έχουν απαλλοτριωθεί με την απόφαση που αναφέρεται στο θέμα ότι, η αποζημίωση των εκτάσεων και των επικειμένων τους, όπως σημειώνονται στα σχετικά κτηματολόγια, έχει κατατεθεί στο Γραφείο Παρ/κών ΔΟΥ Αμαλιάδος με την έκδοση του γραμματίου παρακαταθήκης 21730/28.12.1993 συνολικού ποσού 15.360.019 δραχμών.

Η αποζημίωση έχει κατατεθεί υπέρ των φερομένων ως ιδιοκτητών κατά τις ενδείξεις των σχετικών κτηματολογίων σε συνδυασμό με τις ενδείξεις της καθοριστικής των αποζημιώσεων απόφασης και θα καταβληθεί στα πρόσωπα που θα αναγνωριστούν δικαιούχοι με απόφαση του Μονομελούς Πρωτοδικείου της περιφερείας των ακινήτων.

Η παρούσα να δημοσιευθεί στην Εφημερίδα της Κυβερνήσεως.

Αθήνα, 27 Ιανουαρίου 1994

Με εντολή Υπουργού

Η Τμηματάρχης

Π. ΑΘΑΝΑΣΑΚΟΠΟΥΛΟΥ

Αριθ. οικ. Τ.Τ. 141 (2)

Ανακοίνωση παρακατάθεσης αποζημίωσης λόγω απαλλοτρίωσης ακινήτων για τις ανάγκες του έργου «Αποστραγγιστικό – Αρδευτικό έργο Βαρικού Βαγίων Νομού Βοιωτίας».

Ο ΝΟΜΑΡΧΗΣ ΒΟΙΩΤΙΑΣ

Έχοντας υπόψη:

Τις διατάξεις του Ν. Δ/τος 797/71 «περί αναγκαστικών απαλλοτριώσεων» σε συνδυασμό με τις διατάξεις του Β. Δ/τος 139/71 «περί της αρμοδιότητος των Νομαρχών προς κήρυξιν αναγκαστικών τινών απαλλοτριώσεων».

Φέρουμε σε γνώση των ενδιαφερομένων, ότι επ' ονόματι των κεκτημένων ή αξιούντων δικαίωμα δυνάμει της αριθμ. 3/92 απόφασης του Νομάρχη Βοιωτίας στο αριθμ. 112/5.2.92 ΦΕΚ τεύχος Δ' της Εφημερίδος της Κυβερνήσεως, απαλλοτριωθέντων ακινήτων, για τις ανάγκες του έργου «Αποστραγγιστικό – Αρδευτικό έργο Βαρικού Βαγίων Νομού Βοιωτίας» έκτασης συνολικού εμβαδού 129162 τ.μ. έγγραφο της Δ/νσης Ε.Β. Βοιωτίας 8458/30.12.91 των αναδειχθέντων και αναδειχθησομένων δικαιούχων διά της νομίμου δικαστικής οδού, ως και τυχόν επί των ακινήτων τούτων εγγεγραμμένων ενυποθήκων δανειστών, κατασχετών ή διεκδικητών, ότι δυνάμει της αριθμ. 160/93 απόφασης του Μονομελούς Πρωτοδικείου Θήβας, καθορίσθηκε προσωρινή αποζημίωση, για τα ακίνητα ταύτα και μέχρι τον αριθμό του κτηματολογίου 0108028 κατατέθηκε το 60% της προσωρινής τιμής αποζημίωσης εκ δραχμών (65.689.050) εξήντα πέντε εκατομμύρια εξακόσιες ογδόντα εννέα χιλιάδες πενήντα στο Ταμείο Παρακαταθηκών και Δανείων Θηβών, εκδοθέντος προς τούτο του αριθμ. 27375/18.1.1994 γραμμάτιο συστάσεως παρακαταθήκης, του Γραφείου Παρ/κών και Δανείων Θηβών.

Η ανακοίνωση αυτή να δημοσιευθεί στην Εφημερίδα της Κυβερνήσεως.

Λιβαδειά, 19 Ιανουαρίου 1994

Ο Νομάρχης

ως Πρόεδρος του Δ.Σ. του Ν.Τ. κ.α.α.

Ο Διευθυντής Εσ/κών

ΣΤ. ΚΑΣΤΡΙΝΑΚΗΣ

Αριθ. 47 (3)

Ανακοίνωση παρακατάθεσης αποζημιώσεων για επικείμενα και για εκτάσεις που απαλλοτριώθηκαν για την κατασκευή λιμνοδεξαμενής στη θέση «ΕΓΓΑΡΕΣ» Κοιν. Εγγαρών.

Ο ΝΟΜΑΡΧΗΣ ΚΥΚΛΑΔΩΝ

Σύμφωνα με τα άρθρα 7 και 8 του Ν.Δ. 797/1971 «περί αναγκαστικών απαλλοτριώσεων» γνωστοποιούμε:

α) Σε όσους έχουν ή διεκδικούν δικαιώματα κυριότητας σε ακίνητα και στα επικείμενά τους που απαλλοτριώθηκαν αναγκαστικά με την 993/16.6.92 (ΦΕΚ 639/7.7.92 τ.Δ') απόφαση Νομάρχη Κυκλάδων για κατασκευή λιμνοδεξαμενής στη θέση «ΕΓΓΑΡΕΣ» Κοιν. Εγγαρών Ν. Νάξου έκτασης 100.240,96 $μ^2$.

β) Τους ενυπόθηκους δανειστές και τους τρίτους διεκδικητές των ακινήτων και των επικειμένων αυτών, ότι οι αποζημιώσεις που καθορίσθηκαν με τη 2/1993 απόφαση Μονομελούς Πρωτοδικείου Νάξου για τα παραπάνω ακίνητα και τα επικείμενά τους – που εικονίζονται στα κτηματολογικά διαγράμματα και πίνακες του Μηχανικού Π. Κεχαγιά Οκτωβρίου 1991 όπως αυτά (Κτηματολογικά διαγράμματα και πίνακες) ελέγχθηκαν, διορθώθηκαν και συμπληρώθηκαν από τον κτηματογράφο Μηχανικό Γρυλλάκη Θανάση το Μάρτιο του '93 – έχουν παρακατατεθεί στο Ταμείο Παρακαταθηκών και Δανείων (Δ.Ο.Υ. ΝΑΞΟΥ).

Σχετικά έχουν εκδοθεί τα 2065/15.4.93, 2074/25.5.93 και 2142/12.11.93 γραμμάτια σύστασης παρακαταθήκης συνολικά δρχ. 227.249.570 (διακκόσια είκοσι επτά εκατομμύρια διακόσιες σαράντα εννέα χιλιάδες πεντακόσιες εβδομήντα δρχ.), σύμφωνα και με την από 3.11.93 κατάσταση εικαζόμενων ιδιοκτητών του Τ.Ε.Β. Ν. Κυκλάδων.

γ) Οι αποζημιώσεις θα αποδοθούν στα πρόσωπα που θα αναγνωριστούν δικαιούχοι κατά τη νόμιμη διαδικασία.

Η ανακοίνωση αυτή να δημοσιευθεί στην Εφημερίδα της Κυβερνήσεως.

Ερμούπολη, 17 Νοεμβρίου 1993

Ο Νομάρχης

ΠΑΝΑΓΙΩΤΗΣ ΚΟΝΤΟΓΙΩΡΓΗΣ

# ΠΟΛΕΟΔΟΜΙΑ

## ΑΠΟΦΑΣΕΙΣ

Αριθ. 2175/444 (4)

Αναστολή χορήγησης οικοδομικών αδειών στους αρχαιολογικούς χώρους Ακροπόλεως, Φιλοπάππου, Θησείου, Κεραμεικού, Ολυμπιτίου, Παναθηναϊκού Σταδίου, Αρδηττού και Λόφου Κολωνού του ρυμοτομικού σχεδίου Αθηνών.

**Ο ΥΠΟΥΡΓΟΣ ΠΕΡΙΒΑΛΛΟΝΤΟΣ, ΧΩΡΟΤΑΞΙΑΣ ΚΑΙ ΔΗΜΟΣΙΩΝ ΕΡΓΩΝ**

Έχοντας υπόψη:

1. Τις διατάξεις της παρ. 3 του άρθρου 4 του Ν. 1577/1985 «Γενικός Οικοδομικός Κανονισμός» (Α' 210).

2. Τις διατάξεις της παρ. 1 (εδ. ιδ) του άρθρου 23 του Ν. 1558/1985 «Κυβέρνηση και Κυβερνητικά Όργανα» (Α' 137).

3. Τις διατάξεις της παρ. 3 του άρθρου 99 του Ν. 1892/1990 «Για τον εκσυγχρονισμό και την ανάπτυξη και άλλες διατάξεις» (Α' 101) όπως τροποποιήθηκε με το άρθρο 7 (παρ. 2) του Ν. 2052/1992 «Μέτρα για την αντιμετώπιση του νέφους και πολεοδομικές ρυθμίσεις» (Α' 94).

4. Τις διατάξεις του άρθρου 2 (παρ. α) του Π. Δ/τος 183/1986 «Έγκριση τροποποιήσεων σχεδίων πόλεων κ.λπ. και καθορισμός όρων και περιορισμών δόμησης από τους Νομάρχες» (Α' 70).

5. Τις διατάξεις της παρ. Β του άρθρου 1 του Π. Δ/τος 28/5.2.1993 «Καθορισμός αρμοδιοτήτων που διατηρούνται από τον Υπουργό και τις Περιφερειακές Υπηρεσίες διανομαρχιακού επιπέδου του Υπουργείου Περιβάλλοντος Χωροταξίας και Δημοσίων Έργων» (Α' 9).

6. Την από 2.12.1993 αιτιολογική έκθεση της Διεύθυνσης Πολεοδομικού Σχεδιασμού – Τμήμα Παραδοσιακών Οικισμών.

7. Τις διατάξεις του άρθρου 29Α του Ν. 1558/1985 όπως αυτό προστέθηκε με το άρθρο 27 του Ν. 2081/1992 (Α' 154) και το γεγονός ότι από τις κανονιστικές διατάξεις αυτής της απόφασης δεν προκαλείται δαπάνη σε βάρος του κρατικού προϋπολογισμού και των οικείων Ο.Τ.Α., αποφασίζουμε:

1. Αναστέλλεται για έξι (6) μήνες η χορήγηση οικοδομικών αδειών στην περιοχή του ρυμοτομικού σχεδίου Αθηνών που οριοθετείται από το 19.12.1975 Π. Δ/γμα (Δ' 53) και ειδικότερα στους αρχαιολογικούς χώρους Ακροπόλεως, Φιλοπάππου, Θησείου, Κεραμεικού, Ολυμπιτίου, Παναθηναϊκού Σταδίου, Αρδηττού και Λόφου Κολωνού και φαίνεται περικλειόμενη με μπλε διακεκομένη γραμμή στο σχετικό πρωτότυπο διάγραμμα σε κλίμακα 1:5.000 που θεωρήθηκε από τον Προϊστάμενο της Διεύθυνσης Τοπογραφικών Εφαρμογών με την 2175/1994 πράξη του και που αντίτυπό του σε φωτοσμίκρυνση δημοσιεύεται με την παρούσα απόφαση και που σε τμήμα της ως άνω περιοχής είχε επιβληθεί τρίμηνη αναστολή με την 9183/1780/1993 (Δ' 281) απόφαση του Υπουργού Περιβάλλοντος Χωροταξίας και Δημοσίων Έργων.

2. Από την παραπάνω αναστολή εξαιρούνται αιτήσεις για έκδοση οικοδομικών αδειών για την ανέγερση κτιρίων, των οποίων το προβλεπόμενο ύψος υπολείπεται κατά τρία μέτρα (3,00 μ.) από το οριζόμενο στην παρ. 1 του άρθρου 2 του ως άνω Π. Δ/τος.

3. Η ισχύς της παρούσας απόφασης αρχίζει από τη δημοσίευσή της στην Εφημερίδα της Κυβερνήσεως.

Η παρούσα να δημοσιευθεί στην Εφημερίδα της Κυβερνήσεως.


Αθήνα, 26 Ιανουαρίου 1994

Ο ΥΠΟΥΡΓΟΣ

**ΚΩΣΤΑΣ ΛΑΛΙΩΤΗΣ**


2
2
5
ΠΛΑΤΩΝΟΣ
2
5
ΑΡΧΑΙΟΛΟΓΙΚΗ
ΠΕΡΙΟΧΗ
3
4
6

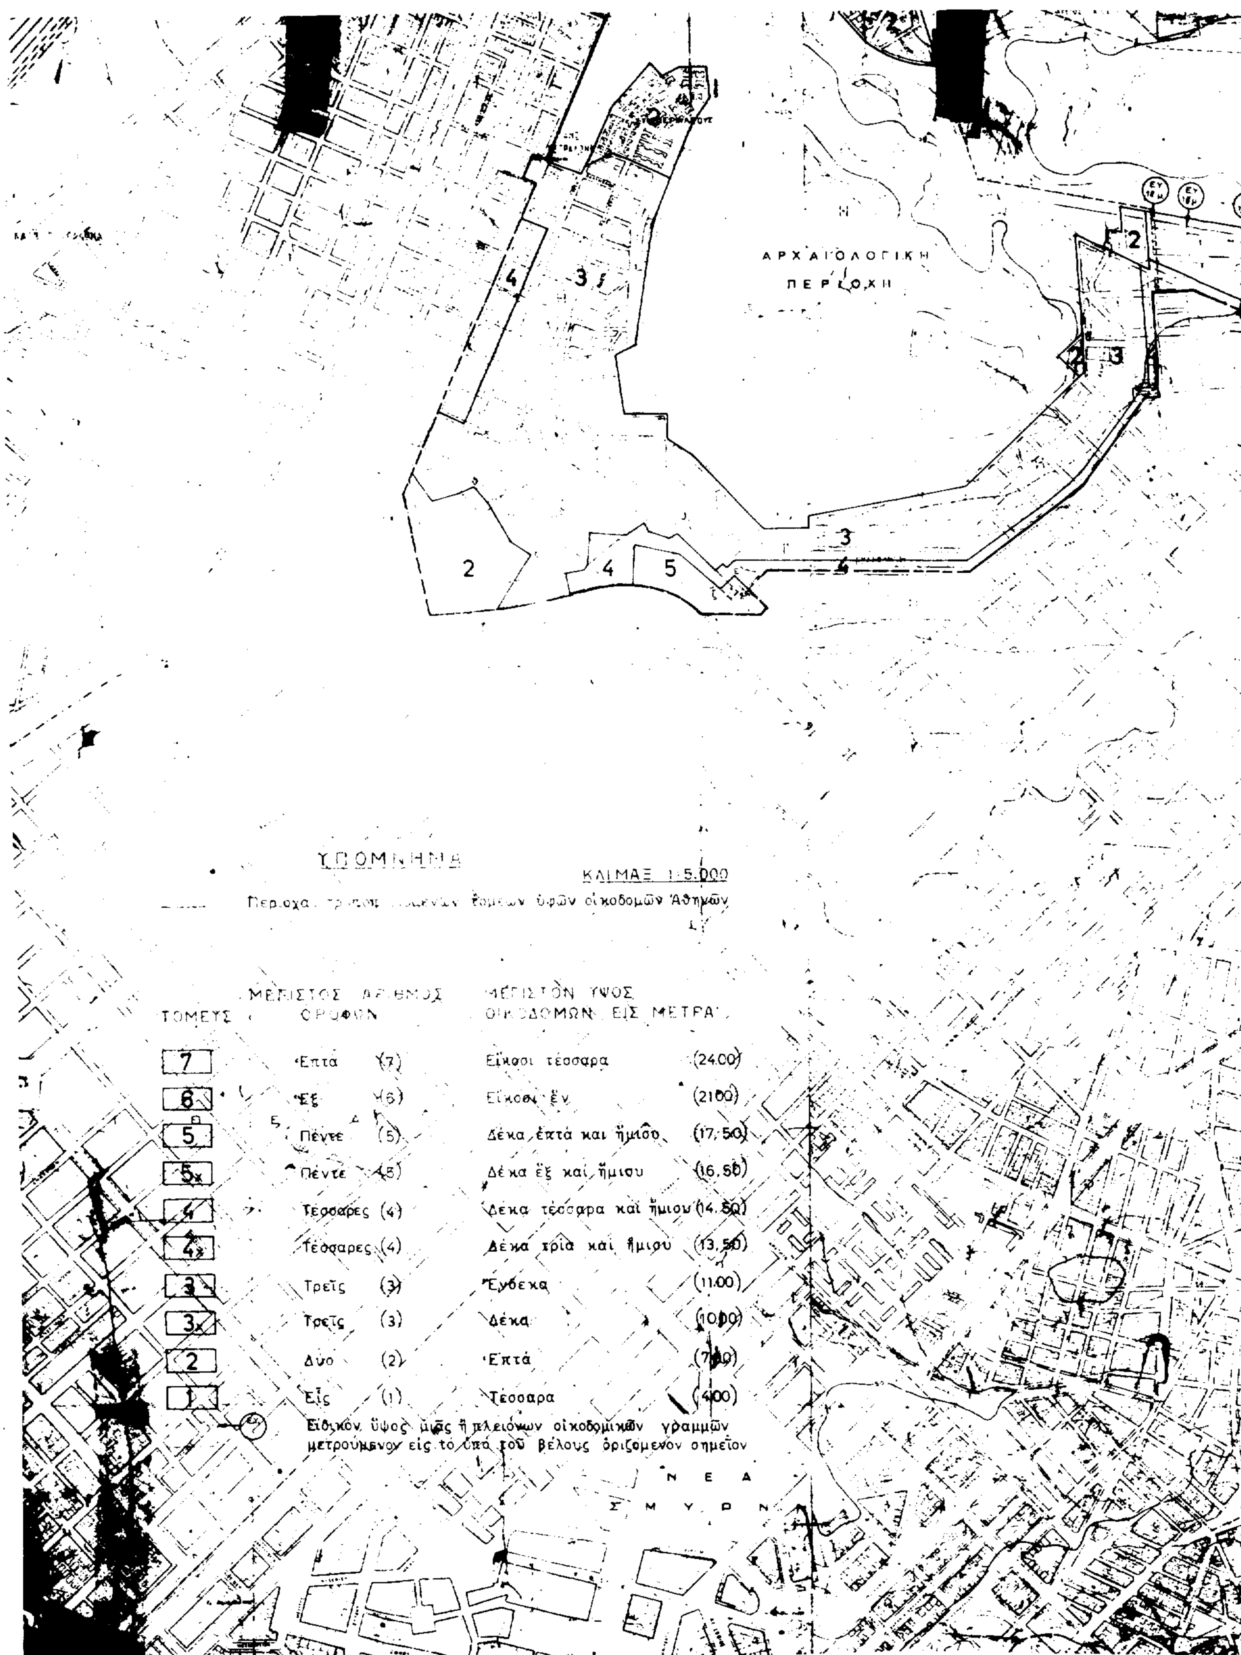


ΑΡΧΑΙΟΛΟΓΙΚΗ
ΠΕΡΙΟΧΗ
ΥΠΟΜΝΗΜΑ
ΚΛΙΜΑΞ 1:5.000
ΤΟΜΕΥΣ
ΜΕΓΙΣΤΟΣ ΑΡΙΘΜΟΣ ΟΡΟΦΩΝ
ΜΕΓΙΣΤΟΝ ΥΨΟΣ ΟΙΚΟΔΟΜΩΝ ΕΙΣ ΜΕΤΡΑ
7 Έπτά (7) Εἴκοσι τέσσαρα (24.00)
6 Ἕξ (6) Εἴκοσι ἕν (21.00)
5 Πέντε (5) Δέκα επτά και ήμισυ (17,50)
5x Πέντε (5) Δέκα ἕξ καί ἥμισυ (16,50)
4 Τέσσαρες (4) Δέκα τέσσαρα καί ἥμισυ (14,50)
4x Τέσσαρες (4) Δέκα τρία καί ἥμισυ (13,50)
3 Τρεῖς (3) Ἕνδεκα (11.00)
3x Τρεῖς (3) Δέκα (10.00)
2 Δύο (2) Ἑπτά (7.00)
1 Εἷς (1) Τέσσαρα (4.00)
Εἰδικόν ὕψος μιᾶς ἤ πλειόνων οἰκοδομικῶν γραμμῶν μετρούμενον εἰς τό ὑπό τοῦ βέλους ὁριζόμενον σημεῖον
ΝΕΑ ΣΜΥΡΝΗ

ΑΡΧΑΙΟΛΟΓΙΚΗ ΠΕΡΙΟΧΗ

ΑΡΧΑΙΟΛΟΓΙΚΗ ΠΕΡΙΟΧΗ

Γ 2175/94

26 Ιανουαρ. 1994

Δ/ντής

Γεν.

Αρ. φ 13/94 συν. σχ. 1.

Αριθ. ΔΠ/ΠΜ/οικ./61204/2089 (5)

Αναστολή έκδοσης οικοδομικών αδειών και οικοδομικών εργασιών στο δίκτυο κοινοχρήστων και κοινωφελών χώρων, καθώς και προκηπίων στην προς ένταξη περιοχή του οικισμού Ανατολικού Νομού Θεσ/νίκης.

Ο ΝΟΜΑΡΧΗΣ ΘΕΣΣΑΛΟΝΙΚΗΣ

Έχοντας υπόψη:

1. Το Ν.Δ/γμα της 17.7.23 «περί σχεδίων πόλεων και κωμών του κράτους κλπ.» (ΦΕΚ 228 Α) και ειδικότερα το άρθρο 8 όπως τροποποιήθηκε μεταγενέστερα και το άρθρο 85Α όπως προστέθηκε με το άρθρο 7 του Ν 5367/32 (ΦΕΚ 119Α).

2. Τον Ν. 3200/55 «περί διοικητικής αποκεντρώσεως» (ΦΕΚ 97Α) και ειδικότερα το άρθρο 37.

3. Το Π.Δ. 183/86 «Έγκριση τροποποιήσεων σχεδίων πόλεων και καθορισμός όρων και περιορισμών δόμησης από τους Νομάρχες» (ΦΕΚ 70Α) και ειδικότερα το άρθρο 1.

4. Την αρ. 899/1993 γνωμοδότηση του Συμβουλίου Χ.Ο.Π. Νομού Θεσ/νίκης, αποφασίζουμε:

1. Αναστέλλονται για έξη (6) μήνες η έκδοση οικοδομικών αδειών και οι οικοδομικές εργασίες στο δίκτυο κοινοχρήστων και κοινωφελών χώρων, καθώς και προκηπίων, στην προς ένταξη περιοχή του οικισμού Ανατολικού Νομού Θεσσαλονίκης, όπως αυτό φαίνεται χρωματισμένο με μπλέ χρώμα στο τοπογραφικό διάγραμμα σε κλίμακα 1:2000, που θεωρήθηκε από την Διευθύντρια της Διεύθυνσης Πολεοδομίας Ν. Θεσσαλονίκης και που αντίτυπό του σε φωτοσμίκρυνση δημοσιεύεται με την παρούσα απόφαση.

2. Από τις διατάξεις αυτής της απόφασης δεν προκαλείται δαπάνη σε βάρος του κρατικού προϋπολογισμού ή του οικείου ΟΤΑ.

3. Η ισχύς της παρούσας απόφασης αρχίζει και πριν την δημοσίευσή της στην Εφημερίδα της Κυβερνήσεως από την επίδοσή της στους ενδιαφερόμενους.


Η απόφαση αυτή να δημοσιευθεί στην Εφημερίδα της Κυβερνήσεως.

Θεσσαλονίκη, 24 Νοεμβρίου 1993

Ο Νομάρχης

Κ. ΠΑΠΑΔΟΠΟΥΛΟΣ

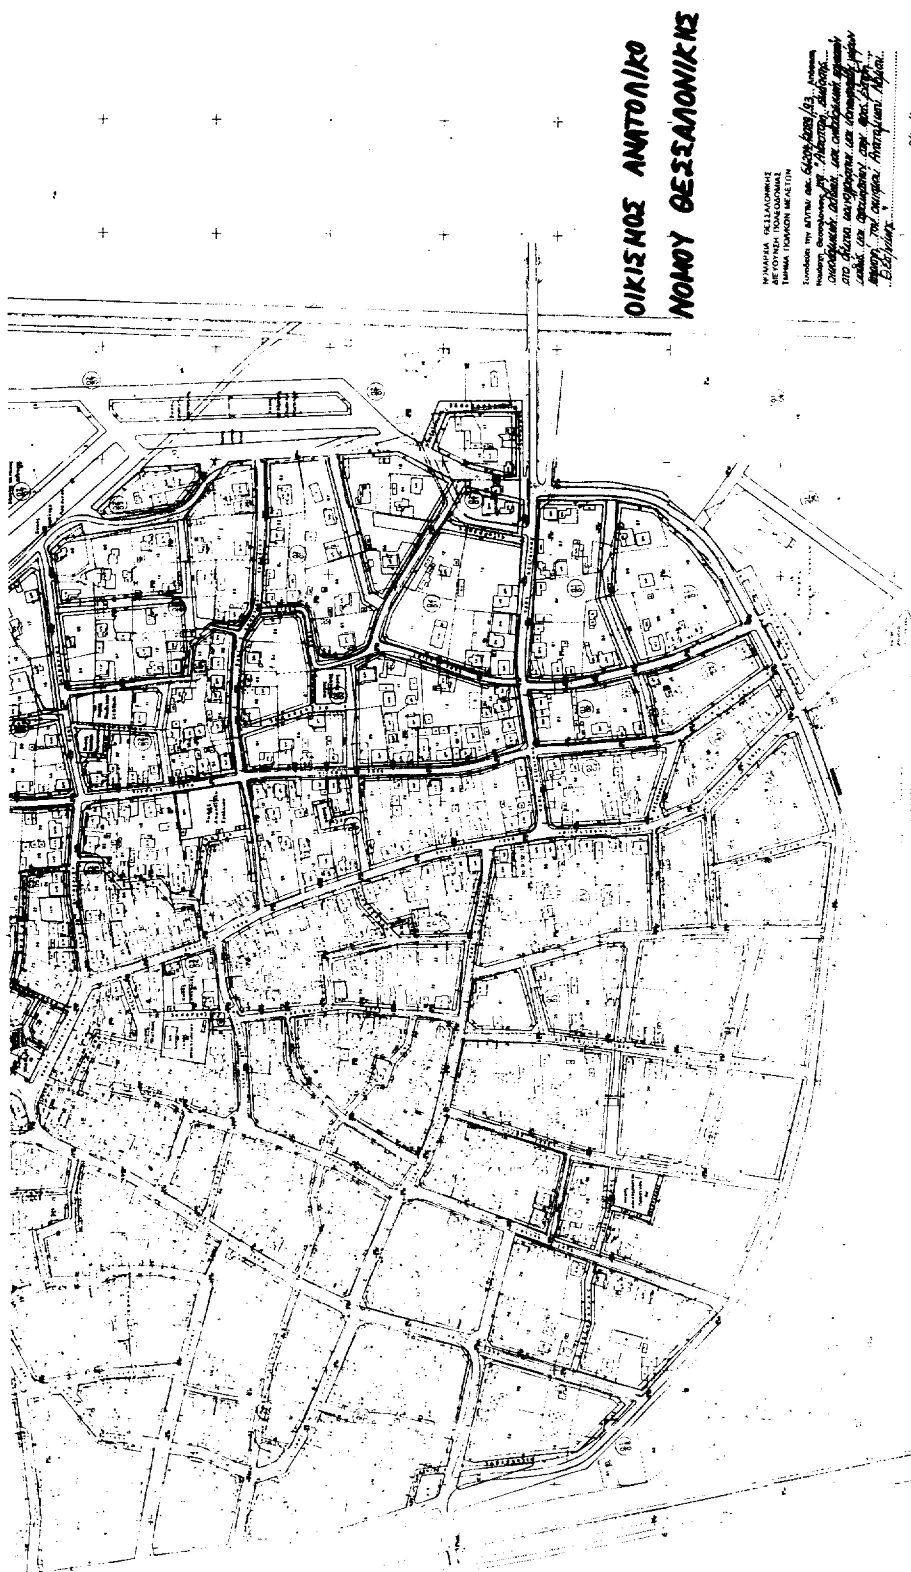


ΟΙΚΙΣΜΟΣ ΑΝΑΤΟΛΙΚΟ
ΝΟΜΟΥ ΘΕΣΣΑΛΟΝΙΚΗΣ

Αριθ. ΔΠ/ΠΜ/47575/1604 (6)

Συνέχιση εξάμηνης αναστολής έκδοσης οικοδομικών αδειών στην περιοχή εκπόνησης της πολεοδομικής μελέτης Κοινότητας Εξοχής Ν. Θεσσαλονίκης.

Ο ΝΟΜΑΡΧΗΣ ΘΕΣΣΑΛΟΝΙΚΗΣ

Έχοντας υπόψη:

1. Τις διατάξεις του από 17.7.23 Ν. Δ/τος «περί σχεδίων πόλεων κ.λ.π.» όπως τροποποιήθηκαν μεταγενέστερα και ειδικότερα τα άρθρα 8 και 85Α.

2. Τις διατάξεις του Ν. 3200/55 «περί διοικητικής αποκεντρώσεως» όπως τροποποιήθηκε μεταγενέστερα.

3. Τις διατάξεις του Α.Ν. 314/1968 (ΦΕΚ 47Α) όπως μεταγενέστερα τροποποιήθηκαν με το αριθ. 1018/71 Ν.Δ/γμα (ΦΕΚ 220Α).

4. Τις διατάξεις του Π.Δ/τος 183/86 (ΦΕΚ 70Α) και ειδικότερα το άρθρο 1.

5. Την αριθ. 3910/87 απόφαση Νομάρχη οριοθέτησης του οικισμού Εξοχής.

6. Την αριθ. 79/93 απόφαση του κοινοτικού συμβουλίου Εξοχής.

7. Την από 10.11.93 εισήγηση του Τ.Π.Μ. της Δ/νσης Πολεοδομίας Θεσ/νίκης επί του θέματος.

8. Την αριθ. 1097 πράξη του Συμβουλίου Χ.Ο.Π. Ν. Θεσ/νίκης (συνεδρία 45η/11.11.93), αποφασίζουμε:

1. Εγκρίνεται η συνέχιση της αναστολής έκδοσης οικοδομικών αδειών που εκρίθηκε με την ΔΠ/ΠΜ/23905/542/31.5.93 απόφαση Νομάρχη Θεσ/νίκης για ένα ακόμη εξάμηνο στην περιοχή πολεοδόμησης και επέκτασης οικισμού Εξοχής όπως σημειώνεται με μπλε γραμμή στο πρωτότυπο τοπογραφικό διάγραμμα σε κλ. 1:2000 που θεωρήθηκε από την Δ/ντρια Πολεοδομίας Θεσ/νίκης και αποτελεί αναπόσπαστο τμήμα της απόφασης αυτής.

2. Απο τις διατάξεις αυτής της απόφασης δεν προκαλείται δαπάνη σε βάρος του Δημοσίου ή του οικείου Ο.Τ.Α. (κοιν. Εξοχής).

3. Η ισχύς της αρχίζει και πριν την δημοσιευσή της στην Εφημερίδα της Κυβερνήσεως δηλ. απο την κοινοποιήσή της στους ενδιαφερομένους σύμφωνα με τις διατάξεις του άρθρου 34 του Ν. 3200/55.

Η απόφαση αυτή και το τοπογραφικό διάγραμμα που τη συνοδεύει να δημοσιευθούν στην Εφημερίδα της Κυβερνήσεως.

Θεσσαλονίκη, 27 Νοεμβρίου 1993

Ο Νομάρχης
Κ. ΠΑΠΑΔΟΠΟΥΛΟΣ



Αριθ. 301/18.1.94 (7)

Τροποποίηση εγκεκριμένου σχεδίου πόλης Λάρισας με: «Κατάργηση άρθρου 12 ΓΟΚ 85 στο Ο.Τ. 840 και έγκριση υφισταμένης παρόδου απο την οδό Τσιμισκή με χαρακτηρισμό της ως πεζόδρομο» Συνοικία: ΑΓ. ΝΙΚΟΛΑΟΣ.

Ο ΔΗΜΑΡΧΟΣ ΛΑΡΙΣΑΣ

Έχοντας υπόψη:

1. Τις διατάξεις:

α) Του από 17.7.23 Ν. Δ/τος «περί σχεδίων πόλεων και κωμών».

β) Του Ν. Δ/τος 1577/1985, «περί Γ.Ο.Κ.».

γ) Του Ν.Δ/τος 3200/1995, «περί διοικητικής αποκέντρωσης».

δ) Του Ν. Δ/τος 712/1970 εκτελεστικών του Ν. 532/1970, περί συμπληρώσεως των διατάξεων «περί διοικητικής αποκέντρωσης».

ε) Του Ν. Δ/τος 1032/1980, «περί συστάσεως του Υπουργείου Χ.Ο.Π. κ.λ.π.».

στ) Του Ν. Δ/τος 183/1986, «περί έγκρισης τροποποιήσεως και καθορισμού όρων και περιορισμών δόμησης από τους Νομάρχες» (ΦΕΚ 70α/5.6.86).

ζ) Του από 30.4.87 Π.Δ/τος «περί έγκρισης τροποποιήσεων εγκεκριμένου σχεδίου πόλης με απόφαση του Δημοτικού Συμβουλίου του Δήμου Λάρισας» (ΦΕΚ 391 Δ'/13.5.87).

η) Το από 30.3.89 (ΦΕΚ αριθμ. Φύλλου 183 Δ), αναθεωρηθέν σχέδιο πόλης Λάρισας και υπ' αριθ. 811/17.2.89 απόφαση Νομάρχη.

2. Την απόφαση 373/92 του Δημοτικού Συμβουλίου Λάρισας με την οποία προτείνεται η τροποποίηση του εγκεκριμένου σχεδίου πόλης ως εξής: «Κατάργηση άρθρου 12 ΓΟΚ 85 στο Ο.Τ. 840 και έγκριση υφισταμένης παρόδου απο την οδό Τσιμισκή με χαρακτηρισμό της ως πεζόδρομο» Συνοικία: ΑΓ. ΝΙΚΟΛΑΟΣ.

3. Την από 22.9.93 γνωμοδότηση του Συμβουλίου Χ.Ο.Π. Νομού Λάρισας (αύξοντα αριθμό 229, αριθμ. συνεδρίας 11η).

4. Την οριστική απόφαση 692/93 του Δημοτικού Συμβουλίου Λάρισας για προτεινόμενη τροποποίηση, αποφασίζουμε:

ΑΡΘΡΟ 1ο

Την τροποποίηση του εγκεκριμένου ρυμοτομικού σχεδίου πόλης ως εξής: «Κατάργηση άρθρου 12 ΓΟΚ 85 στο Ο.Τ. 840 και έγκριση υφισταμένης παρόδου απο την οδό Τσιμισκή με χαρακτηρισμό της ως πεζόδρομο» Συνοικία: ΑΓΙΟΣ ΝΙΚΟΛΑΟΣ, όπως φαίνεται χρωματισμένο στο σχεδιάγραμμα που συνοδεύει αυτή. Το εγκριμένο σχέδιο θα αναρτηθεί στο Δημοτικό Κατάστημα επί 15θήμερο.

ΑΡΘΡΟ 2ο

Από τις διατάξεις αυτής της απόφασης δεν προκαλείται δαπάνη εις βάρος του προϋπολογισμού του Δήμου Λάρισας.

Η ισχύς της παρούσας απόφασης αρχίζει από την δημοσίευση της στην εφημερίδα της Κυβερνήσεως.


Μετά την παραπάνω δημοσίευση η απόφαση μαζί με το σχετικό τοπογραφικό διάγραμμα που τη συνοδεύει να αναρτηθεί στο Δημοτικό Κατάστημα επί 15ήμερο για ενημέρωση.


Η απόφαση αυτή και το τοπογραφικό διάγραμμα που τη συνοδεύει να δημοσιευθούν στην εφημερίδα της Κυβερνήσεως.


Λάρισα, 19 Ιανουαρίου 1994


Ο Δήμαρχος

ΑΡΙΣΤΕΙΔΗΣ ΛΑΜΠΡΟΥΛΗΣ

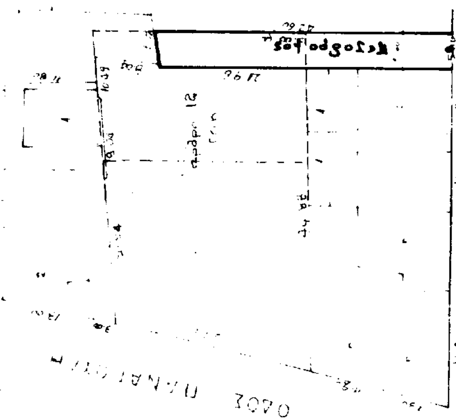

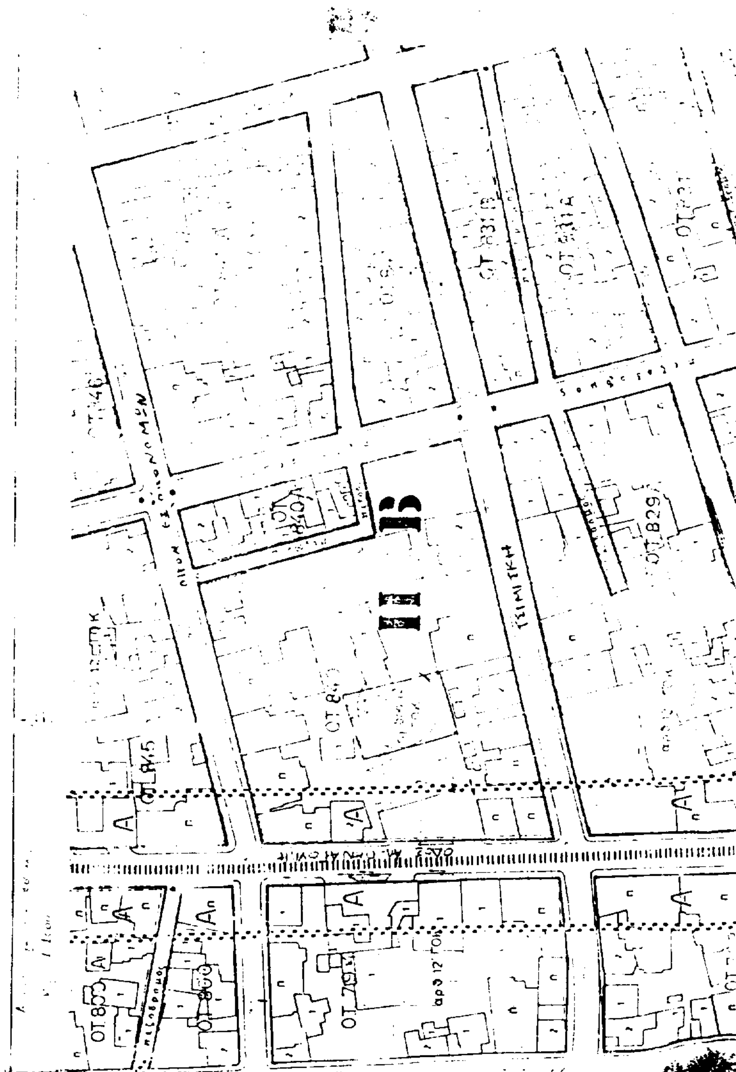

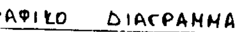

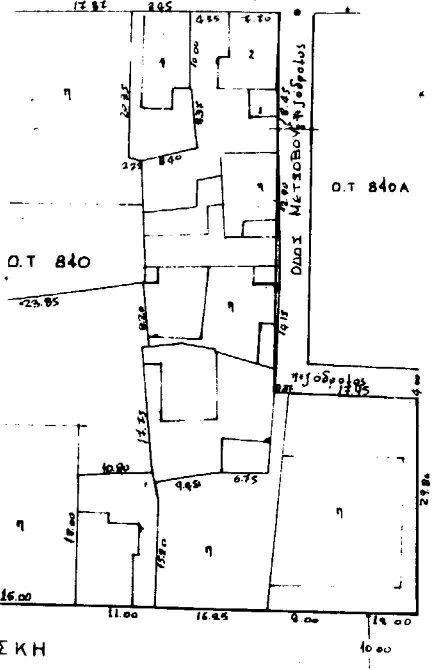
# ΔΗΜΟΣ ΛΑΡΙΣΑΣ

**Δ/ΝΣΗ ΤΕΧΝΙΚΗΣ ΥΠΗΡΕΣΙΑΣ**
**ΤΜΗΜΑ ΠΟΛΕΟΔΟΜΙΑΣ**
**ΓΡΑΦΕΙΟ ΣΧΕΔΙΟΥ ΠΟΛΗΣ & ΚΥΚΛΟΦΟΡΙΑΚΩΝ ΡΥΘΜΙΣΕΩΝ**

**ΤΟΠΟΓΡΑΦΙΚΟ ΔΙΑΓΡΑΜΜΑ**
**ΤΡΟΠΟΠΟΙΗΣΗ ΣΧΕΔΙΟΥ ΠΟΛΗΣ ΛΑΡΙΣΑΣ**
**ΣΤΟ Ο.Τ.** 840 **ΠΙΝ.**
**ΣΥΝΟΙΚΙΣΜΟΣ** Αγ. Νικολάου

Το παρον συνοδευει την υπ αριθμ 373/92 αποφαση Δημ. Συμβ. Λαρισας

Λαρισα

Η ΠΡΟΙΣΤΑΜΕΝΗ

Ο ΣΥΝΤΑΞΑΣ

ΘΕΩΡΗΘΗΚΕ
Λαρισα 4 7